

DEFH VALLAMAND-DESSOUS "LES BAUMES" PARZELLE 183

322

68

869


Der Grundeigentümer:

Der Bauherr:

Der Architekt:

175

870

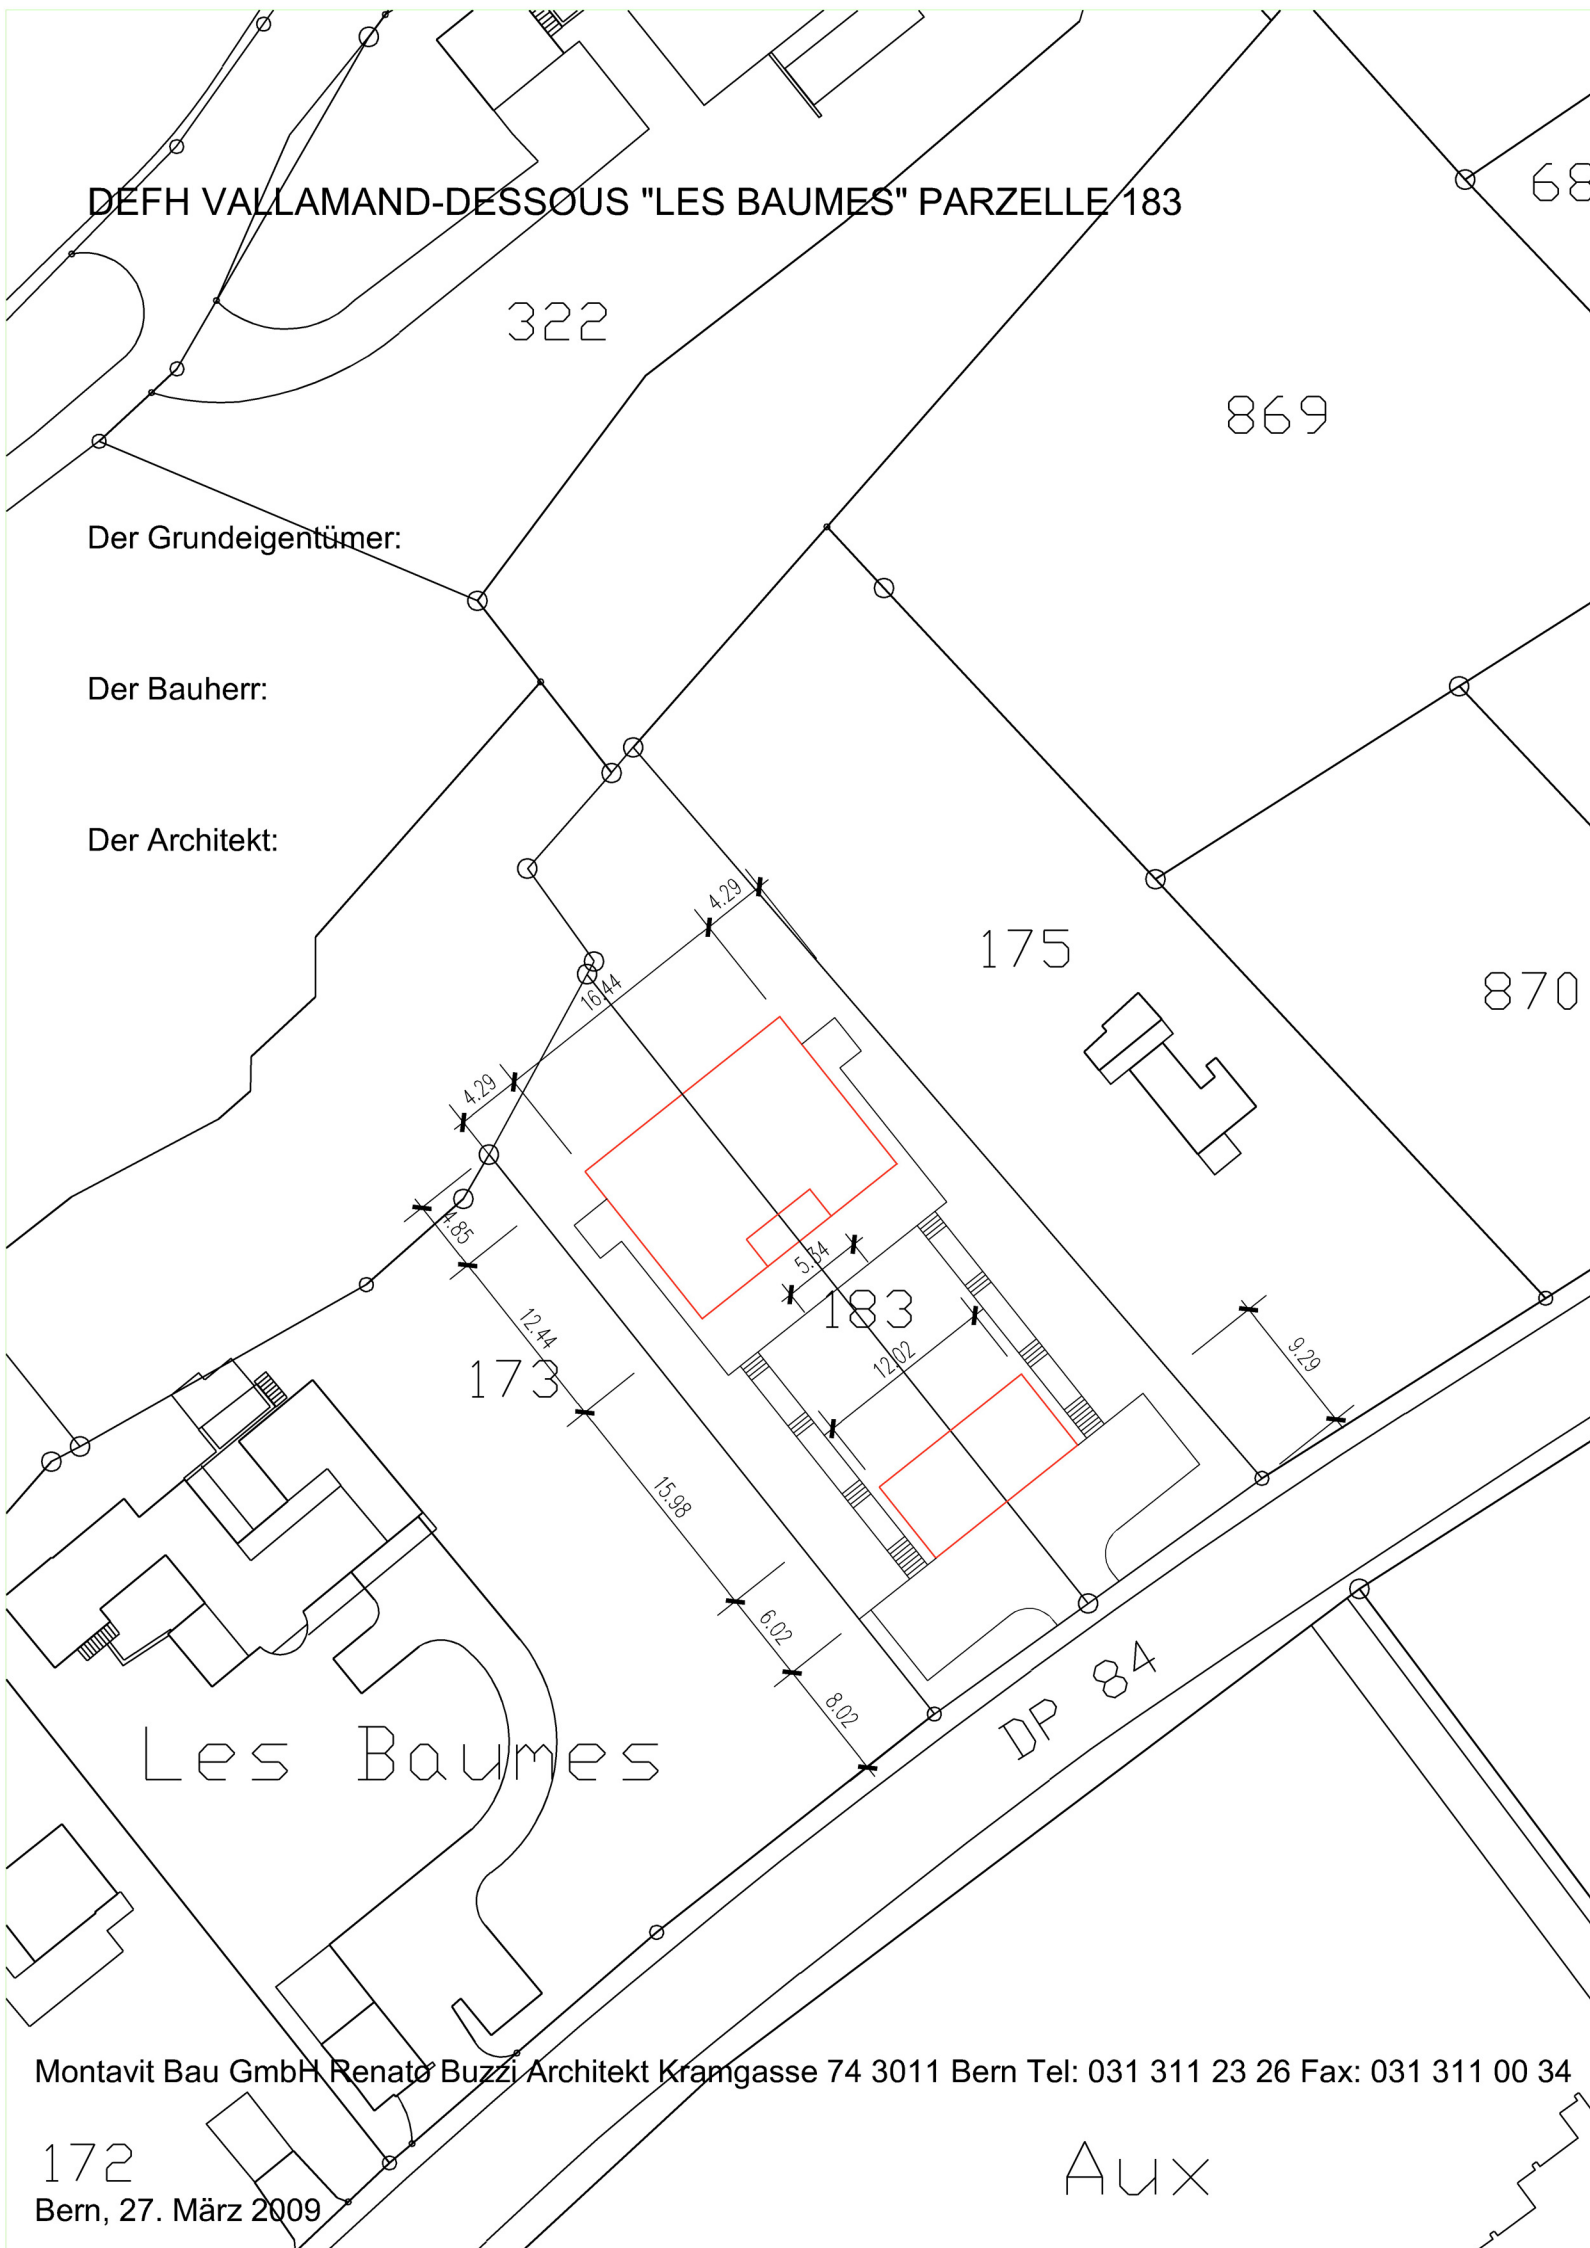


Montavit Bau GmbH Renato Buzzi Architekt Krangasse 74 3011 Bern Tel: 031 311 23 26 Fax: 031 311 00 34

172


Bern, 27. März 2009

Aux

UNTERGESCHOSS 1:100

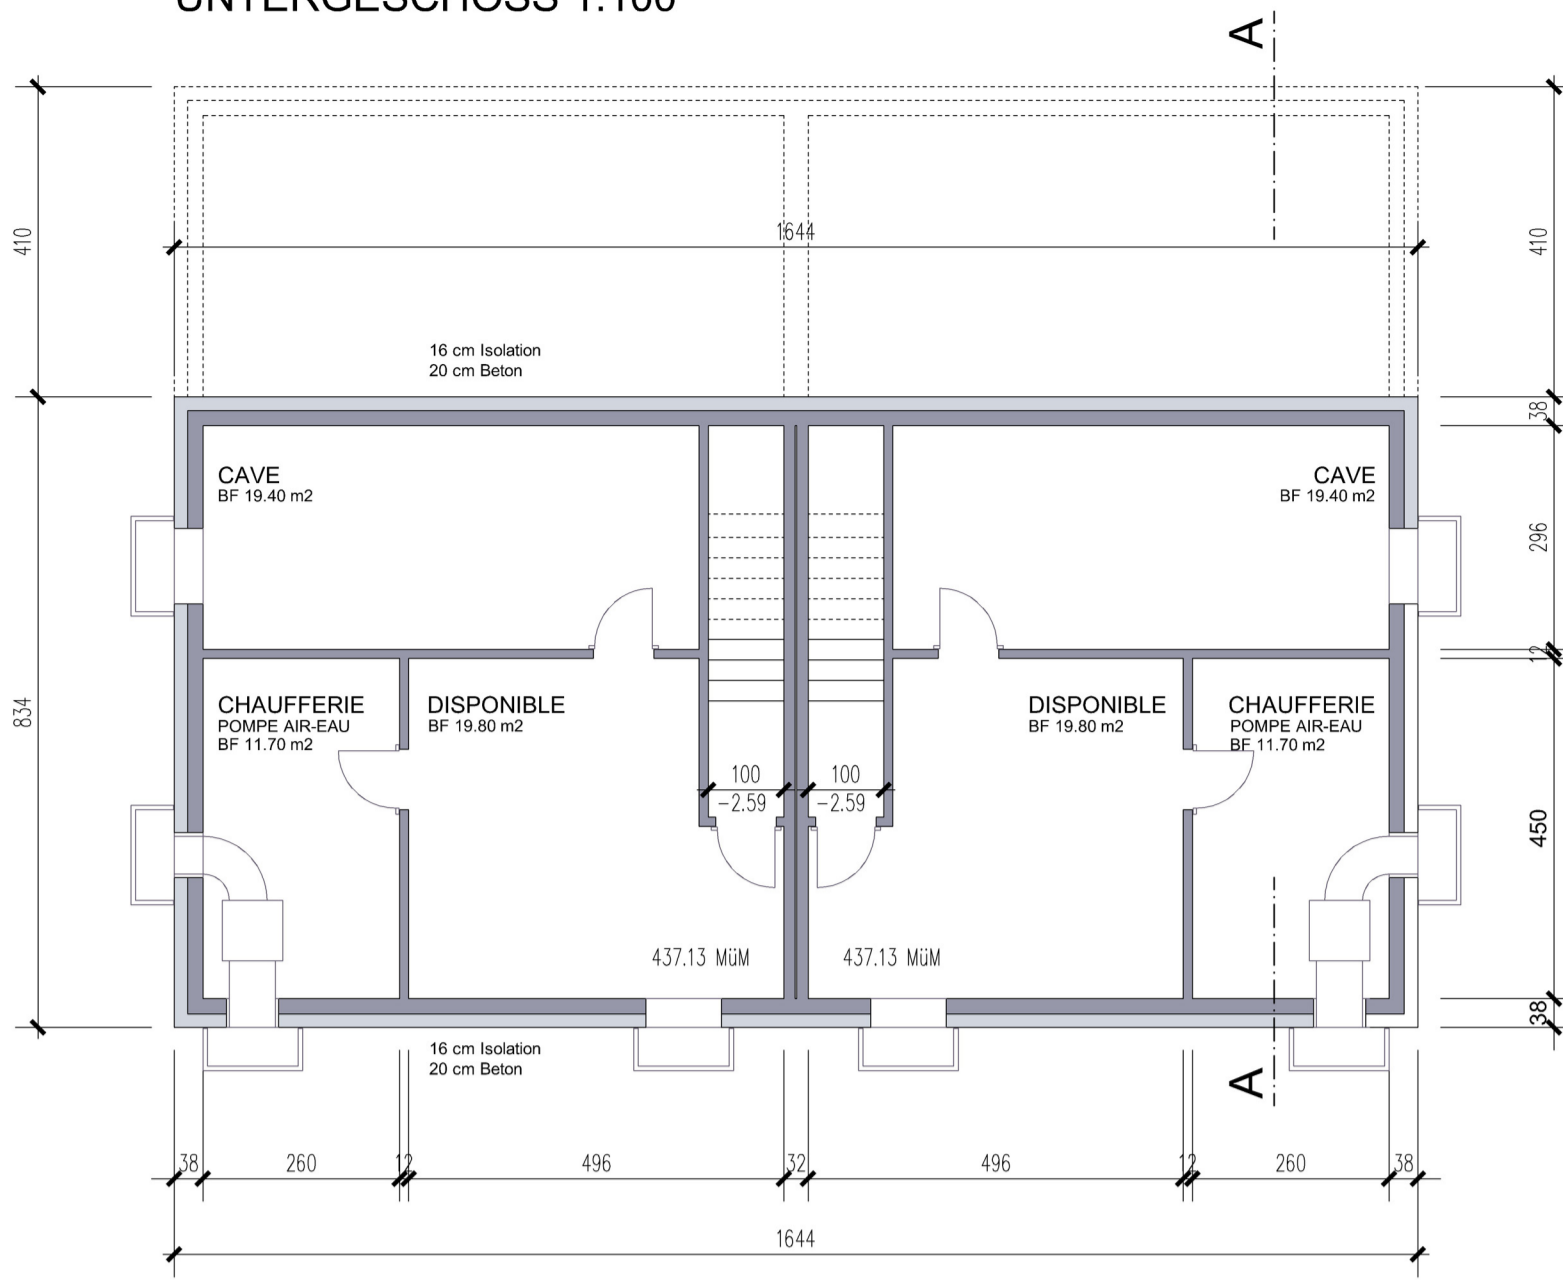

ERDGESCHOSS 1:100

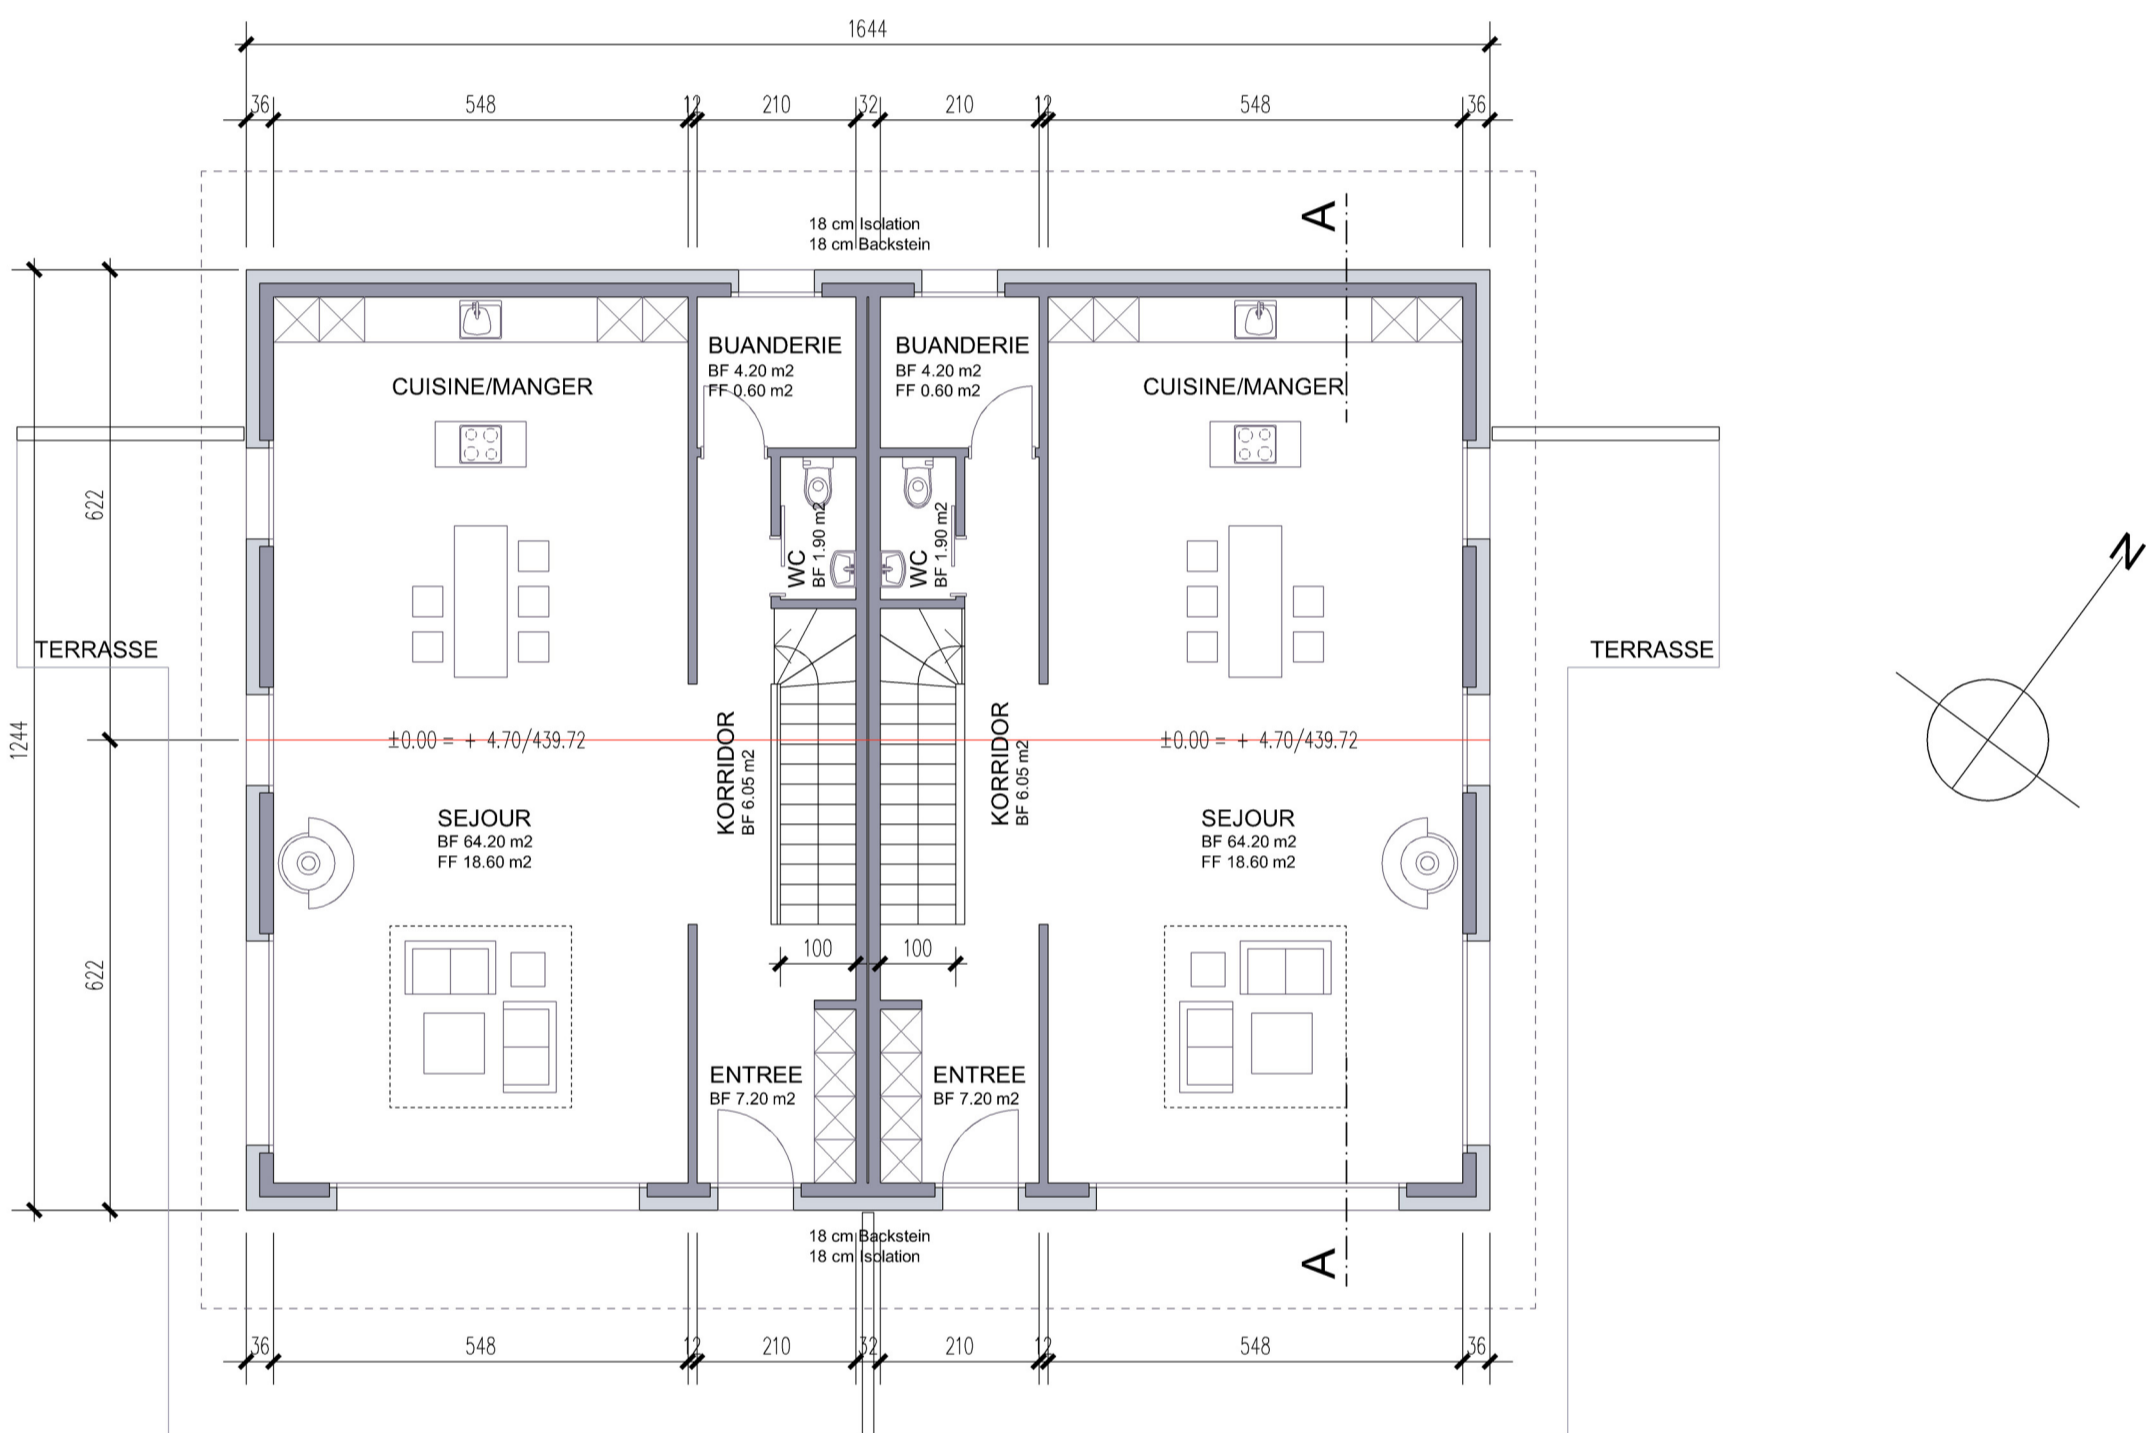

OBBERGESCHOSS 1:100

